


TUIN

TERRAS

KEUKEN

EETRUIMTE

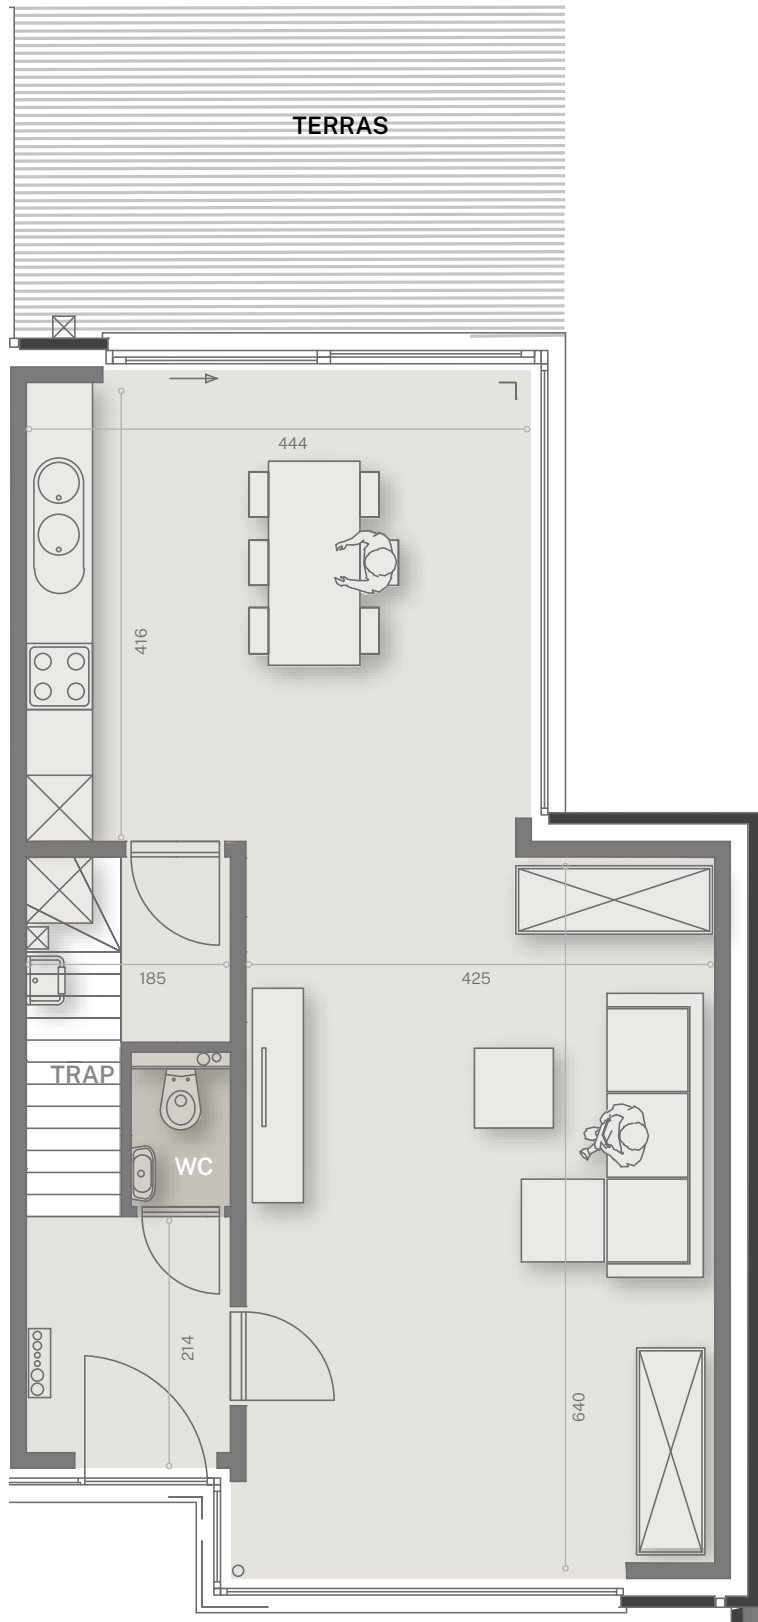

INKOM

LEEFRUIMTE



WONING 7



GELIJKVLOERS

OPPERVLAKTEN

WONING : 131,06 m²
TUIN : 105,00 m²

Dit plan en de afmetingen zijn indicatief en onderhevig aan wijzigingen in het kader van het bouwproces. Exacte maatvoering kan pas bepaald worden na afronding van studies, technieken, stabiliteit, akoestiek en EPB. Alle meubilair en ingemaakte kasten zijn niet inbegrepen en worden louter ter illustratie afgebeeld.

WONINGEN
Mézières-en-Brenneplein

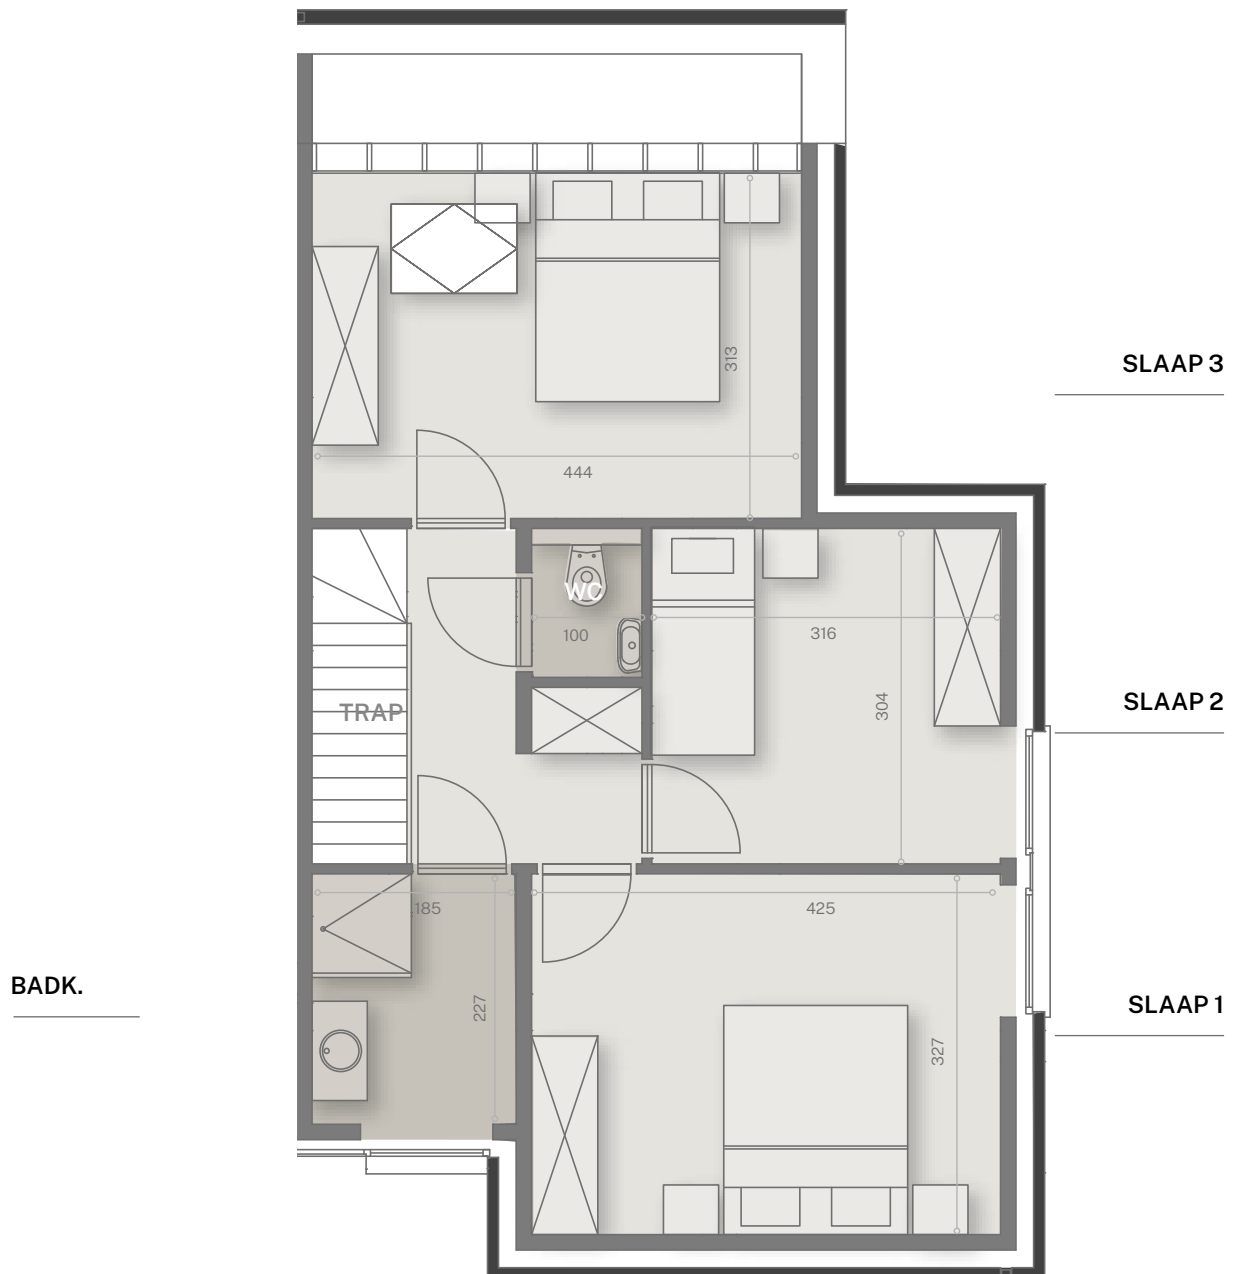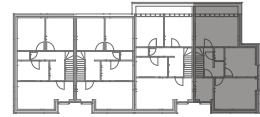

WONING 7

VERDIEPING -3 SLAAPKAMERS

Dit plan en de afmetingen zijn indicatief en onderhevig aan wijzigingen in het kader van het bouwproces. Exacte maatvoering kan pas bepaald worden na afronding van studies, technieken, stabiliteit, akoestiek en EPB. Alle meubilair en ingemaakte kasten zijn niet inbegrepen en worden louter ter illustratie afgebeeld.